N

sykkelbod
8,8 m²

uteterrasse
28,0 m²

grusgang

avdeling "Nøtteliten"
16,8 m²

soveverandа
16,3 m²

avdeling "Nøtteliten"
41,4 m²

overlys

9650

2240

veggmontert kran

fotskrapegrist

inngang

"Hasselnøtt"
18 plasser

"Nøtteliten"
15 plasser

fingard.
9,3 m²
"Nøtteliten"

stellerom
5,5 m²

104
grovgard.
34,7 m²

"Eikenøtt"
19 plasser

111
renholdsrom
3,0 m²

106
WC
7,3 m²

lysgrav

105
gang
10,8 m²

100
grupperom
9,1 m²

hels
apollo TKS

103
fingard.
19,6 m²
"Eikenøtt og Hasselnøtt"
37 plasser

107
gang
4,3 m²
med vask

112
kjøkken
12,8 m²

102
avdeling "Eikenøtt"
allrom
49,6 m²

101
grupperom
8,3 m²

lysgrav

overlys
TV1

108
stellerom
6,1 m²

109
gang
9,6 m²

110
grupperom
8,1 m²

113
personalrom
11,1 m²

nytt vindu

terrasse
"scenen"

avdeling "Hasselnøtt"
114
allrom
38,3 m²

115
grupperom
9,1 m²

rampe 1:52,6

eksisterende

nytt

2600
2 600
6 350
11 850
4 250
1 250
5 150
7 700
2 630
80
6 800
6 800
7 450

1 000
10 200
7 700
5 850
12 707
7 700
2 707

0 m 1 m 2 m 3 m 4 m 5 m 10 m

rev.	dato	endring	tegn	kontr
A	19.10.17	anbudstegning	JN	MS

arkitektkontoret k16 aksjeselskap

Grønland 57
3045 Drammen
Tlf.: 32 83 82 55
post@ark16.no
www.ark16.no

fil: 1715 Ekornheia Barnehage.pln
sist lagret 16.11.2017 av je

saksbehandler: JN

opprettet: 19.10.2017

målestokk i A3: 1:100

prosjekt:
Ekornheia Barnehage
ombygging
Gnr 115 / Bnr 316 - Holtvetveien 33, 3018 Drammen

tegning:
plan 1.etasje - RIVE og NYE KONSTR.
anbudstegning

oppdragsgiver:
Ekornheia Barnehage SA

prosjektnr.: 1715

tegningsnr.: A20-06

revisjon: A

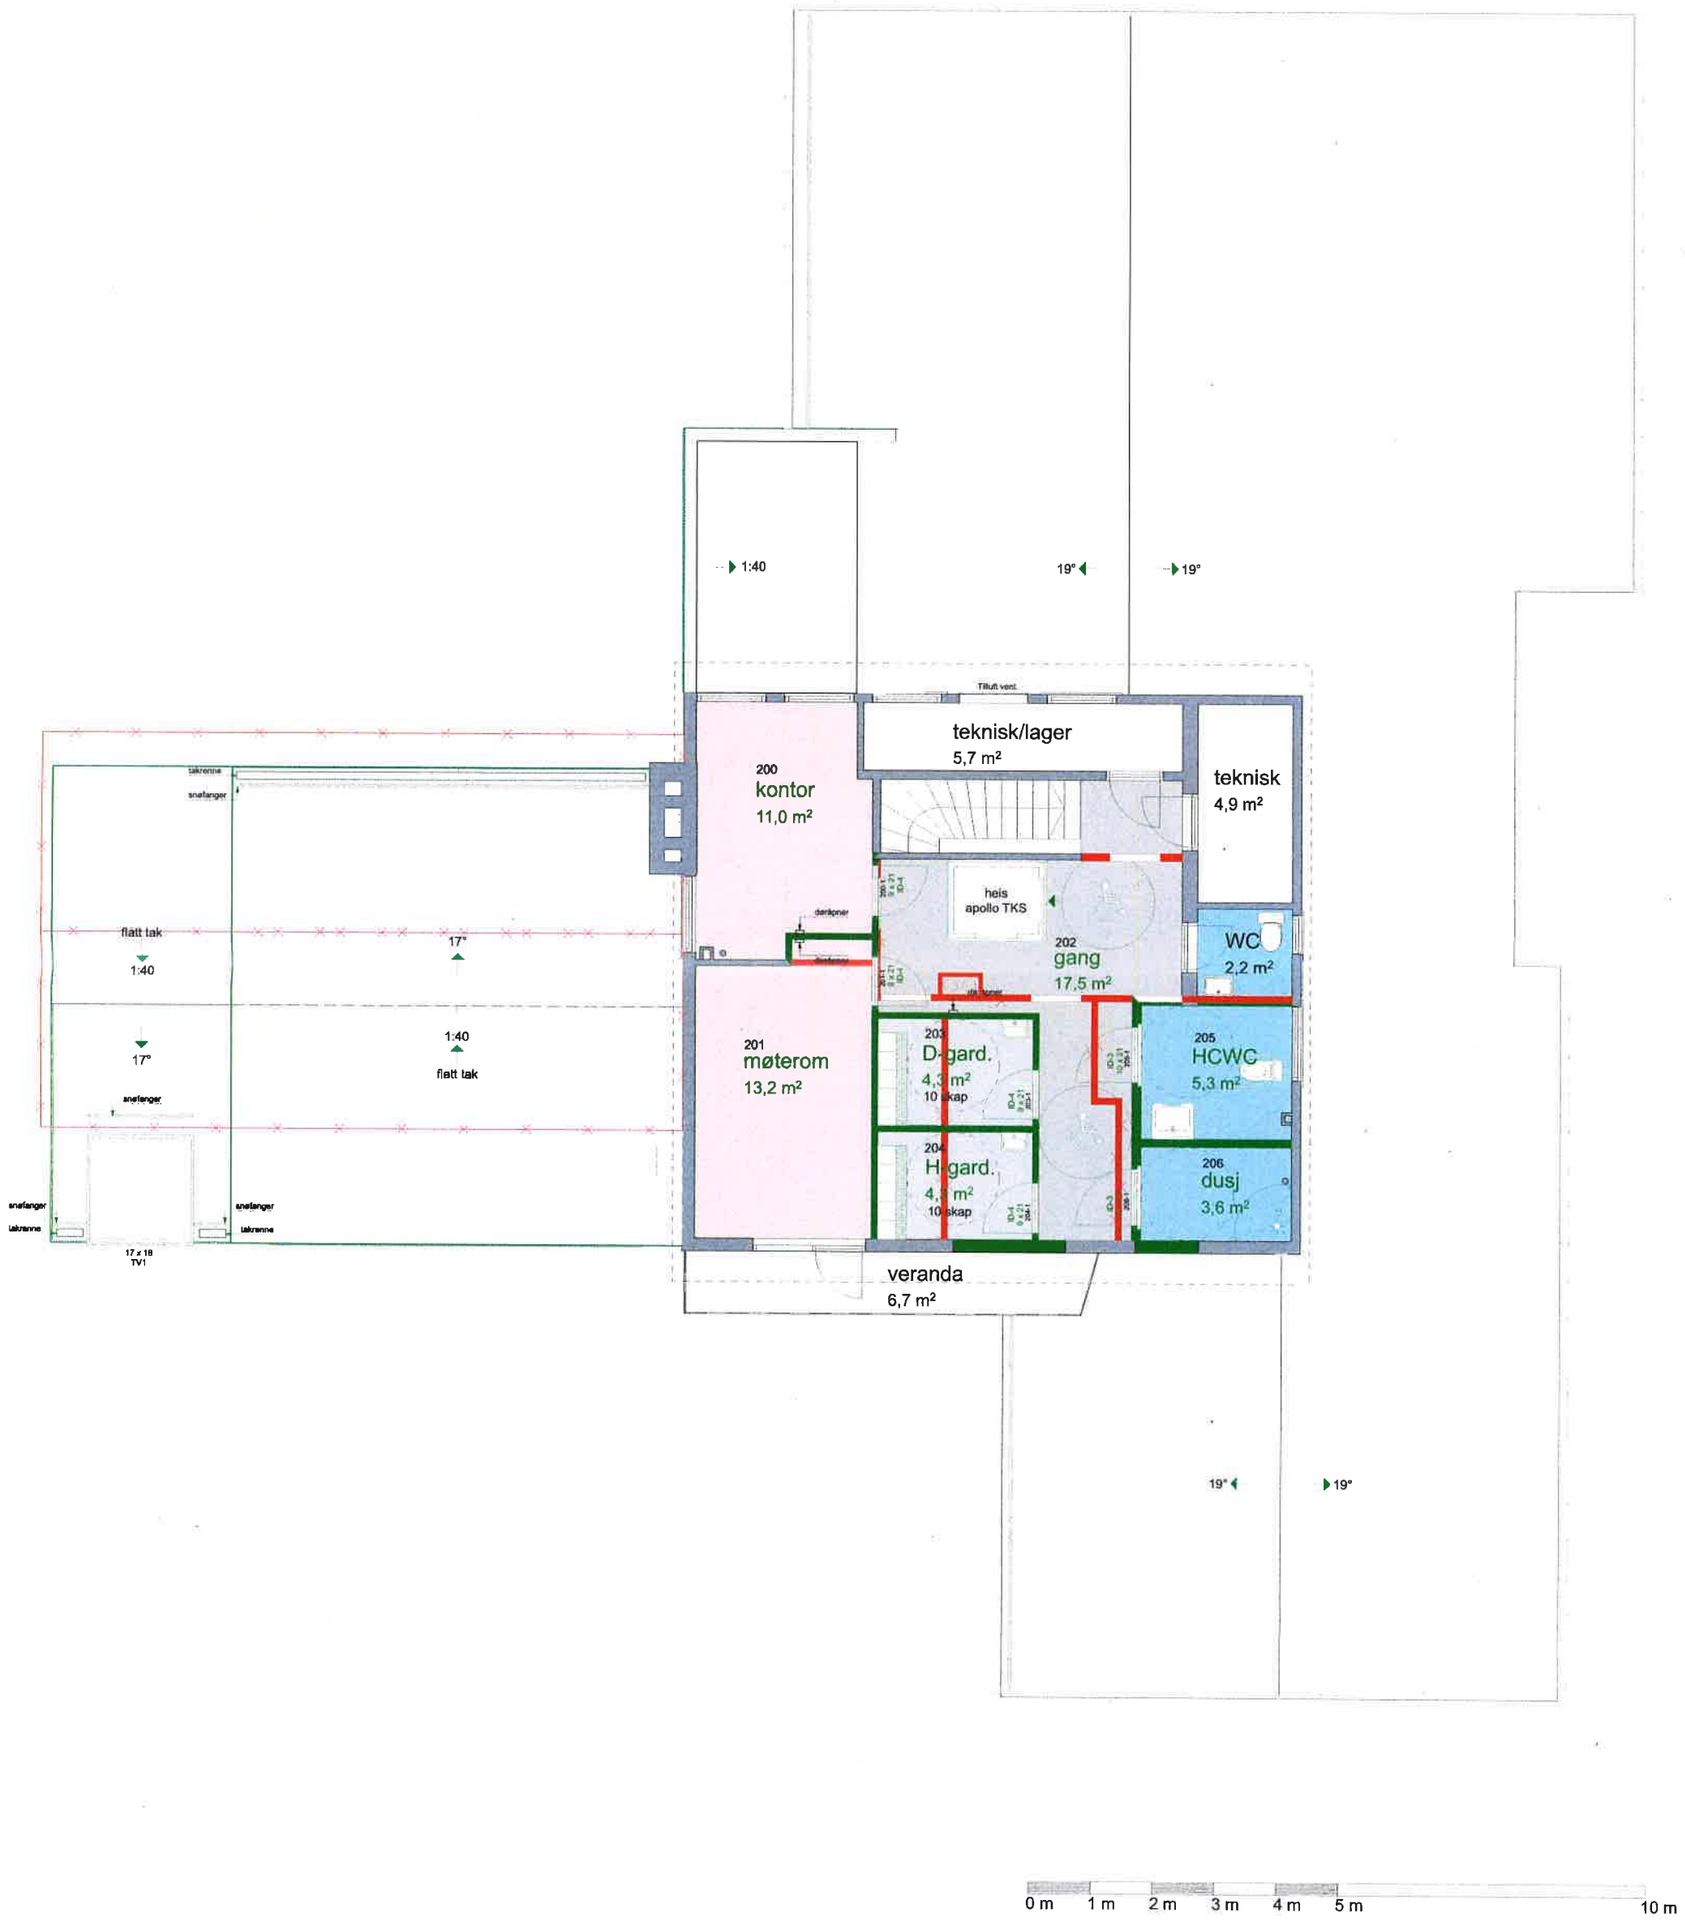

rev.	dato	endring	tegn	kontr
A	17.10.17	anbudstegning	JN	MS

arkitektkontoret k16 aksjeselskap
Grønland 57
3045 Drammen
Tlf.: 32 83 82 55
post@ark16.no
www.ark16.no

fil: 1715 Ekornheia Barnehage.pln sist lagret 16.11.2017 av je

saksbehandler: JN

opprettet: 17.10.2017

målestokk i A3: 1:100

prosjekt:
Ekornheia Barnehage
ombygging
Gnr 115 / Bnr 316 - Hotvetveien 33, 3016 Drammen

tegning:
plan 2.etasje - RIVE og NYE KONSTR.
anbudstegning

oppdragsgiver:
Ekornheia Barnehage SA

prosjektnr.: 1715

tegningsnr.: A20-07

revisjon: A