


Snitt A-A

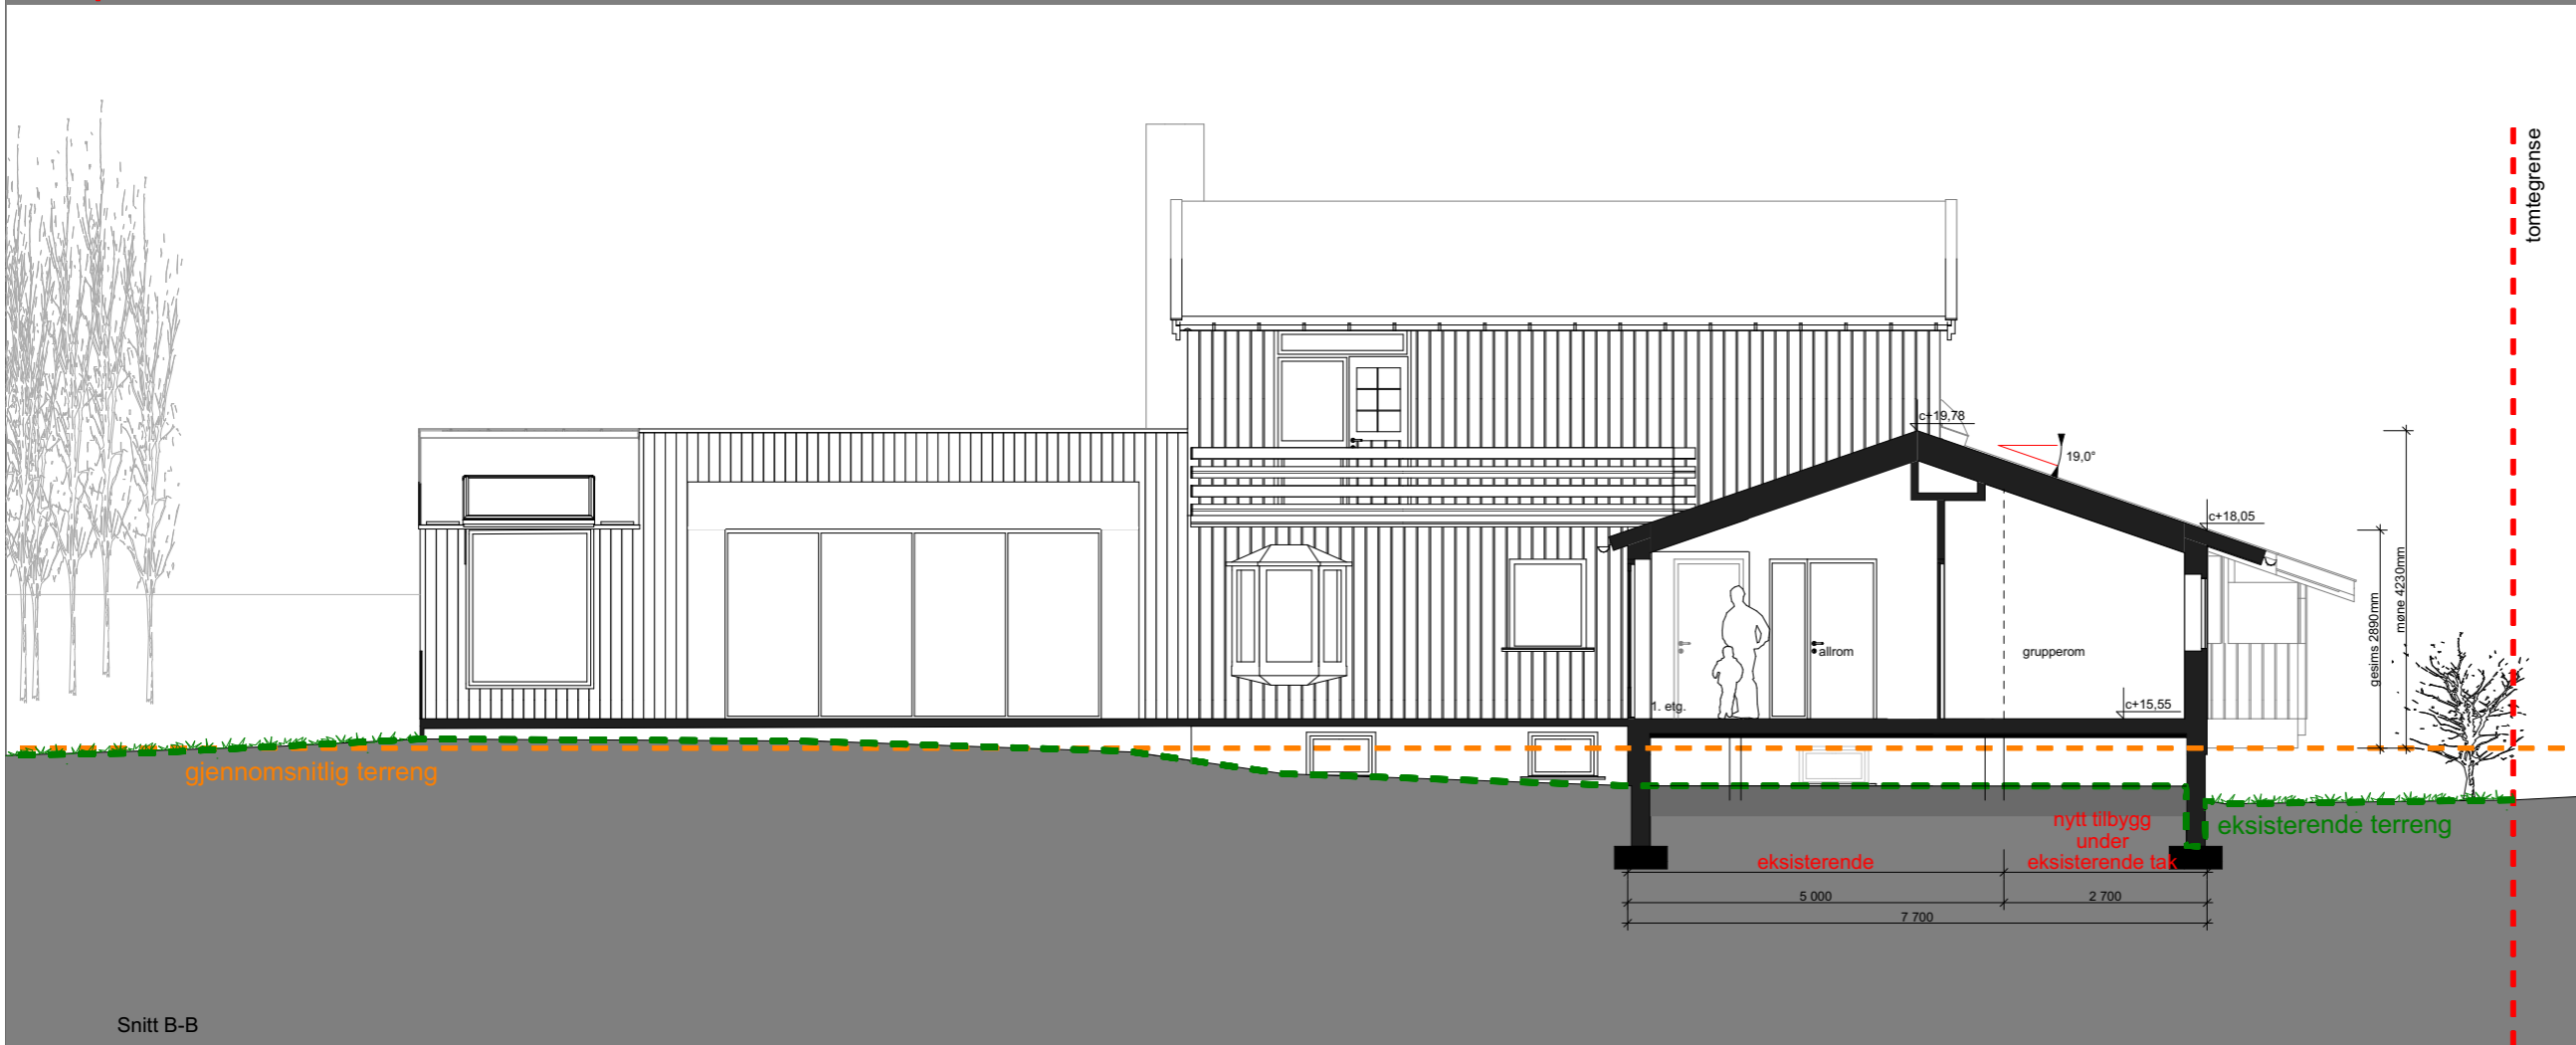

Snitt B-B

oversiktsfigur/situasjonsplan:				
prosjekt:				
Ekornheia Barnehage ombygging				
Gnr 115 / Bnr 316 - Hotvetveien 33, 3018 Drammen				
oppdragsgiver:				
Ekornheia Barnehage SA				
arkitektkontoret 		Grønland 57 3045 Drammen Tlf.: 32 83 82 55 post@ark16.no www.ark16.no		
fil: 1715 Ekornheia Barnehage.pln sist lagret 26.09.2017 av JE	saksbehandler: JN	opprettet: 25.09.17		
målestokk i A3: 1:100				
tegning:				
Snitt A og B				
nabovarsel				
prosjektnr.:	tegningsnr.:	revisjon:		
1715	A30-01	A		