


1:100 Fasade Øst

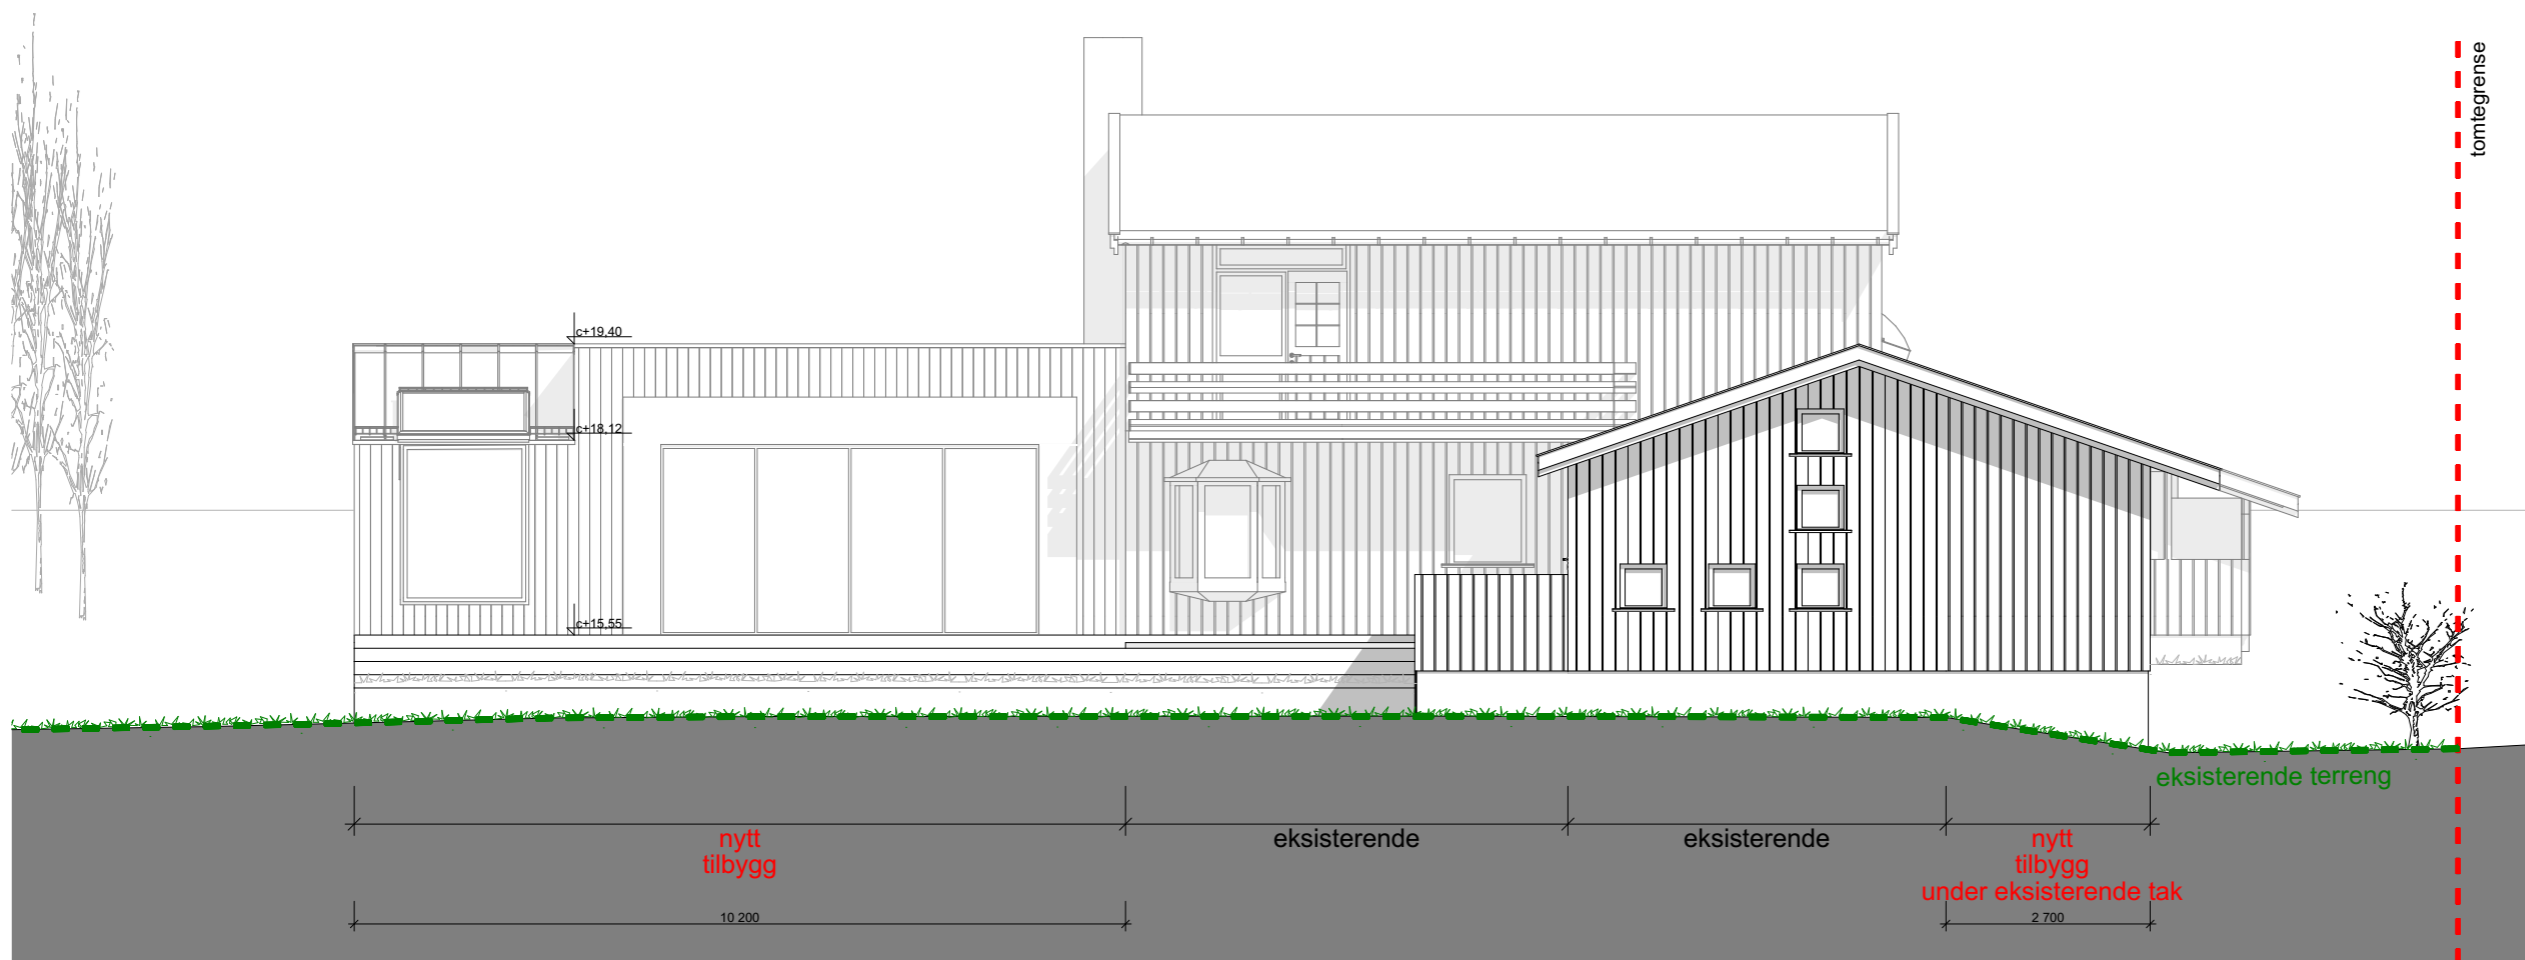

1:100 Fasade Sør

C	26.09.17	navovarsel	JN	MS
B	14.09.17	skisseprosjekt nr.2	JN	MS
A	03.07.17	oppmåling og tegning av eksist. bygg	HLK	MS
rev.	dato	endring	tegn	kontr

oversiktsfigur/situasjonsplan:

prosjekt:
Ekornheia Barnehage ombygging
 Gnr 115 / Bnr 316 - Hotvetveien 33, 3018 Drammen

oppdragsgiver:
Ekornheia Barnehage SA

arkitektkontoret
k16
 aksjeselskap

Grønland 57
 3045 Drammen
 Tlf.: 32 83 82 55
 post@ark16.no
 www.ark16.no

fil: 1715 Ekornheia Barnehage.pln sist lagret 26.09.2017 av JE	saksbehandler: JN	opprettet: 07.04.17
--	----------------------	------------------------

målestokk i A3:
 1:100

tegning:
Fasade Sør og Øst
 nabovarsel

prosjektnr.: 1715	tegningsnr.: A40-02	revisjon: C
----------------------	-------------------------------	----------------